


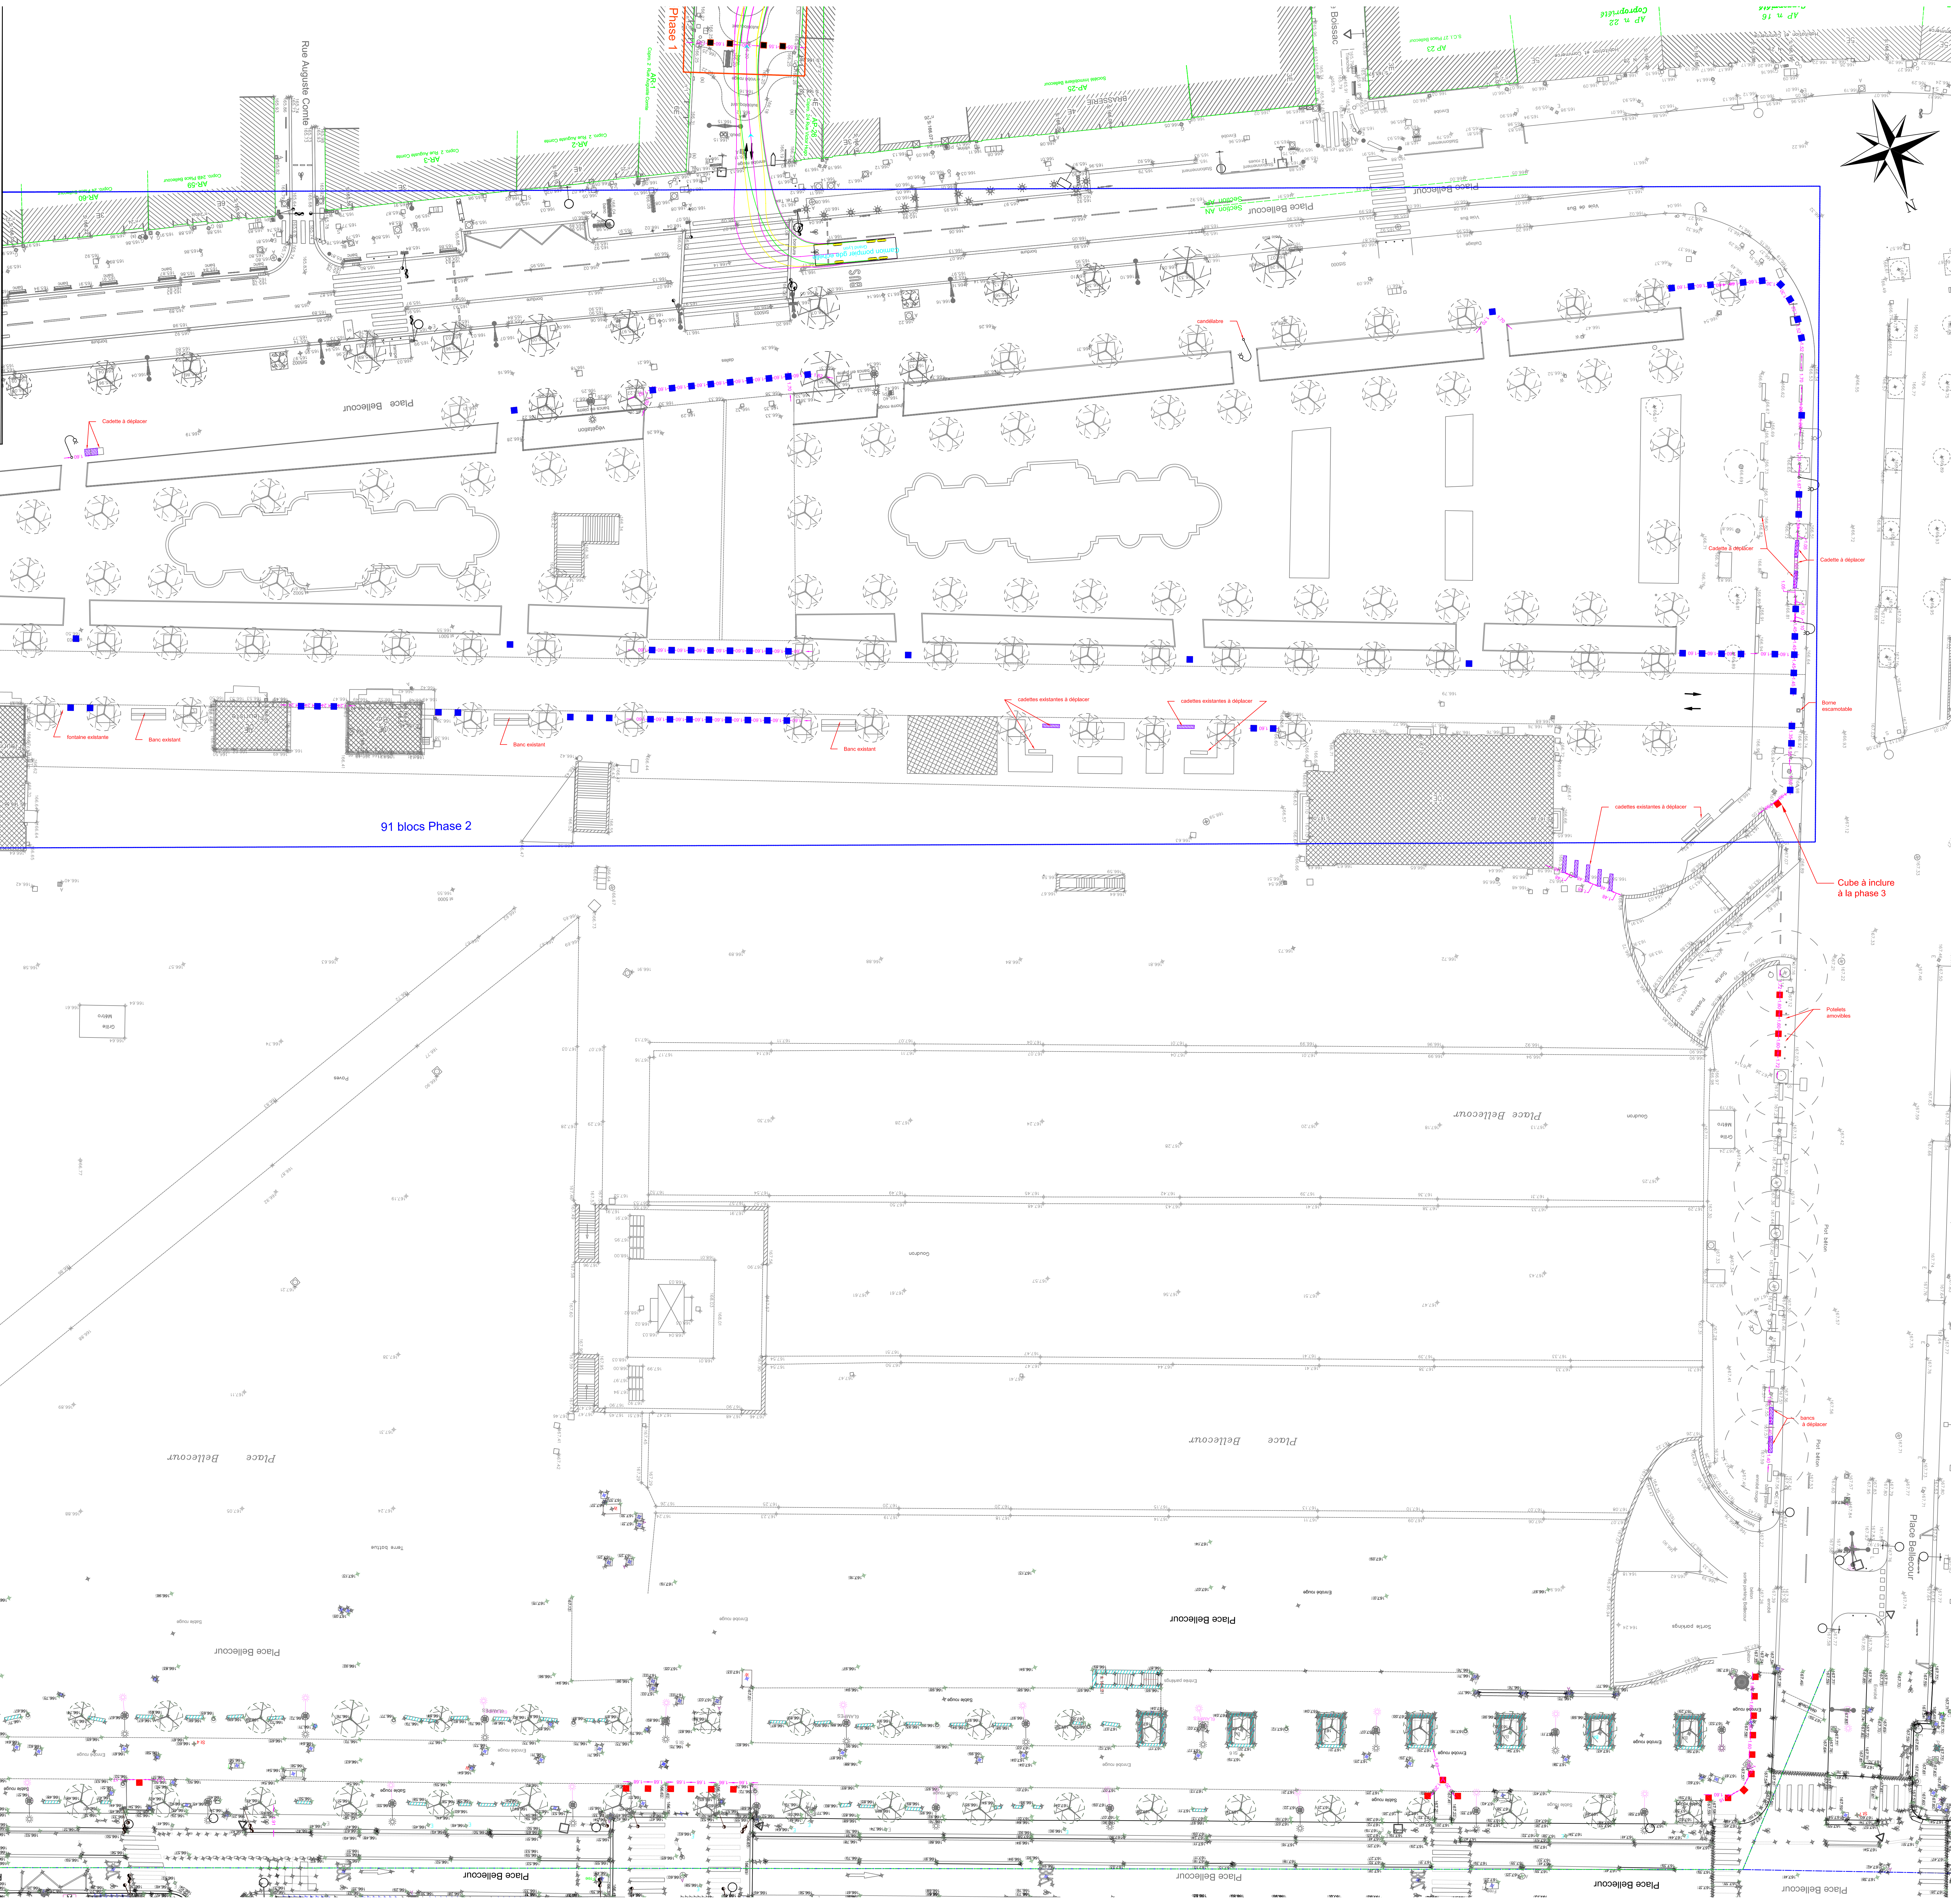

GRAND LYON - la métropole
Direction de la voirie
Service des voiries
Sous-direction des voiries

GRAND LYON
la métropole

Maître d'œuvre
Maître d'œuvre
Conception : VTFS
Réalisation : VTFS

Projet

Place Bellecour

Lyon 2

Estimée : 720

Plan

Altitude : 207,744

Date : 09/11/2017

Via Responsable Subdivision VTFS :

Via Responsable de la Commune :

Indice : 171/02017

A

B

07/11/2017

09/11/2017

Origine

Modification

Modification

Modification

Date :

Date :

Date :

Date :


























Indice	Date	Modifications :	Dessinateur
A	17/10/2017	Original	A.D
B	07/11/2017	Annexion sur entrée Bellicour pour événementiel Fête des Lumières.	A.D
	09/11/2017	Modification Passage suite à réunion du 09/11/2017	A.D

20, rue du Lac - BP 3103 - 69390 LYON CEDEX 03 - TEL 04 69 84 51 40 - FAX 04 78 41 83 15